



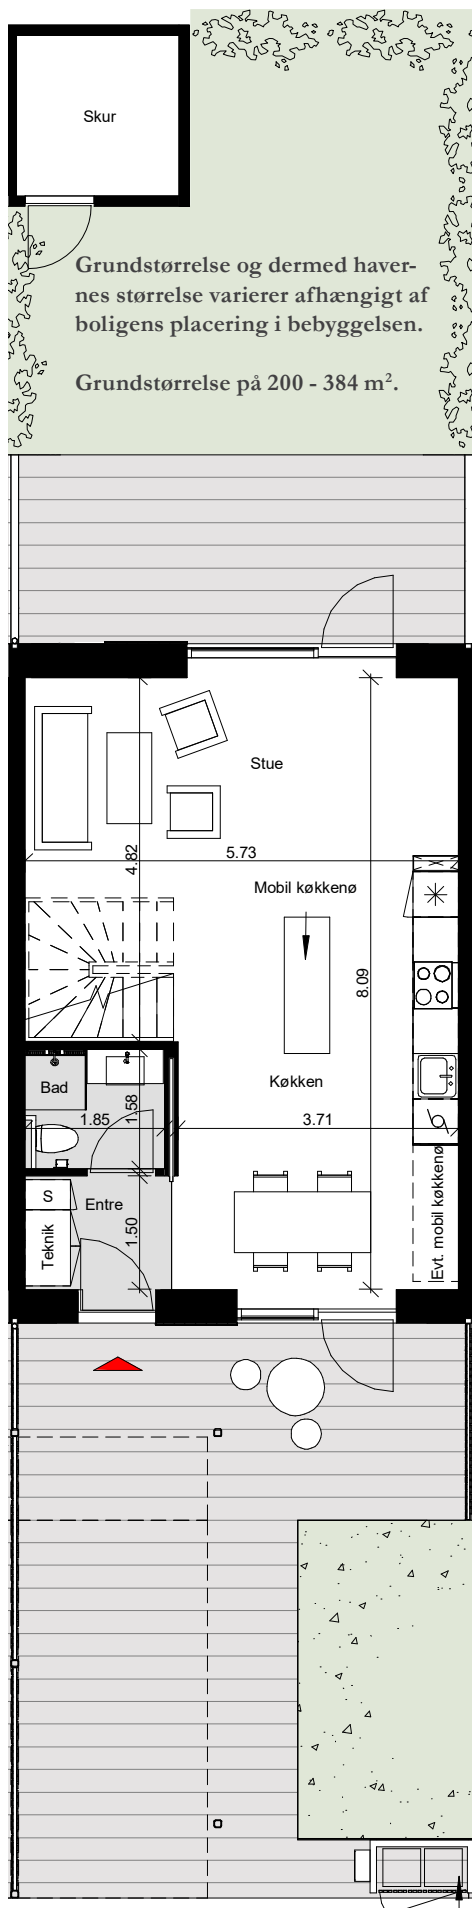

Boligtype B

Jf BBR: 108 m²

I boligtype B finder du i stueplan en åben planløs-
ning med dagligstue, køkken med spiseplads og
toilet/bad. 1. sal har forældresoveværelse, to eller tre
børneværelser og toilet/bad.

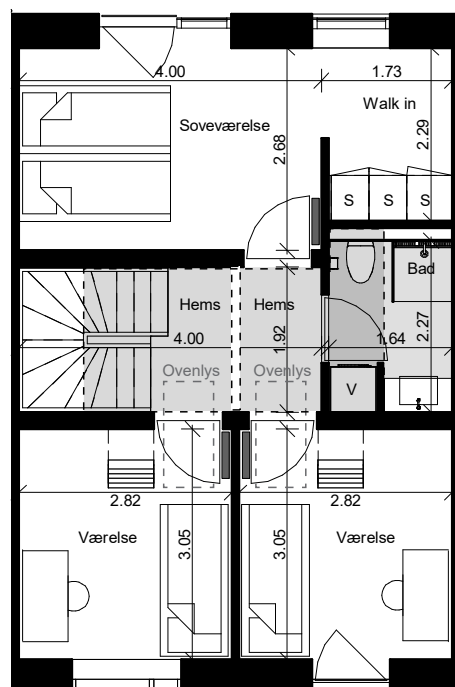


Der forekommer variationer i vinduernes
placering, udformning og antal på 1. sal.

Ørnekers Vænge nr. 5, 7, 9, 11, 13, 15, 21 og 23

Bemærk:

Ørnekers Vænge nr. 7, 11, 15 og 23
er spejlvendt ift. vist.

Ørnekers Vænge nr. 7, 9 og 23 har fire værelser
på 1. sal - se plantegning på næste opslag.

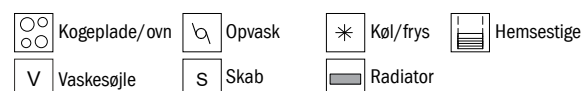

Bemærk, at de i plantegningen anførte mål fra væg til væg ikke tager højde for
indsat inventar såsom skabe, køkkenelementer, indvendige trapper mv.